



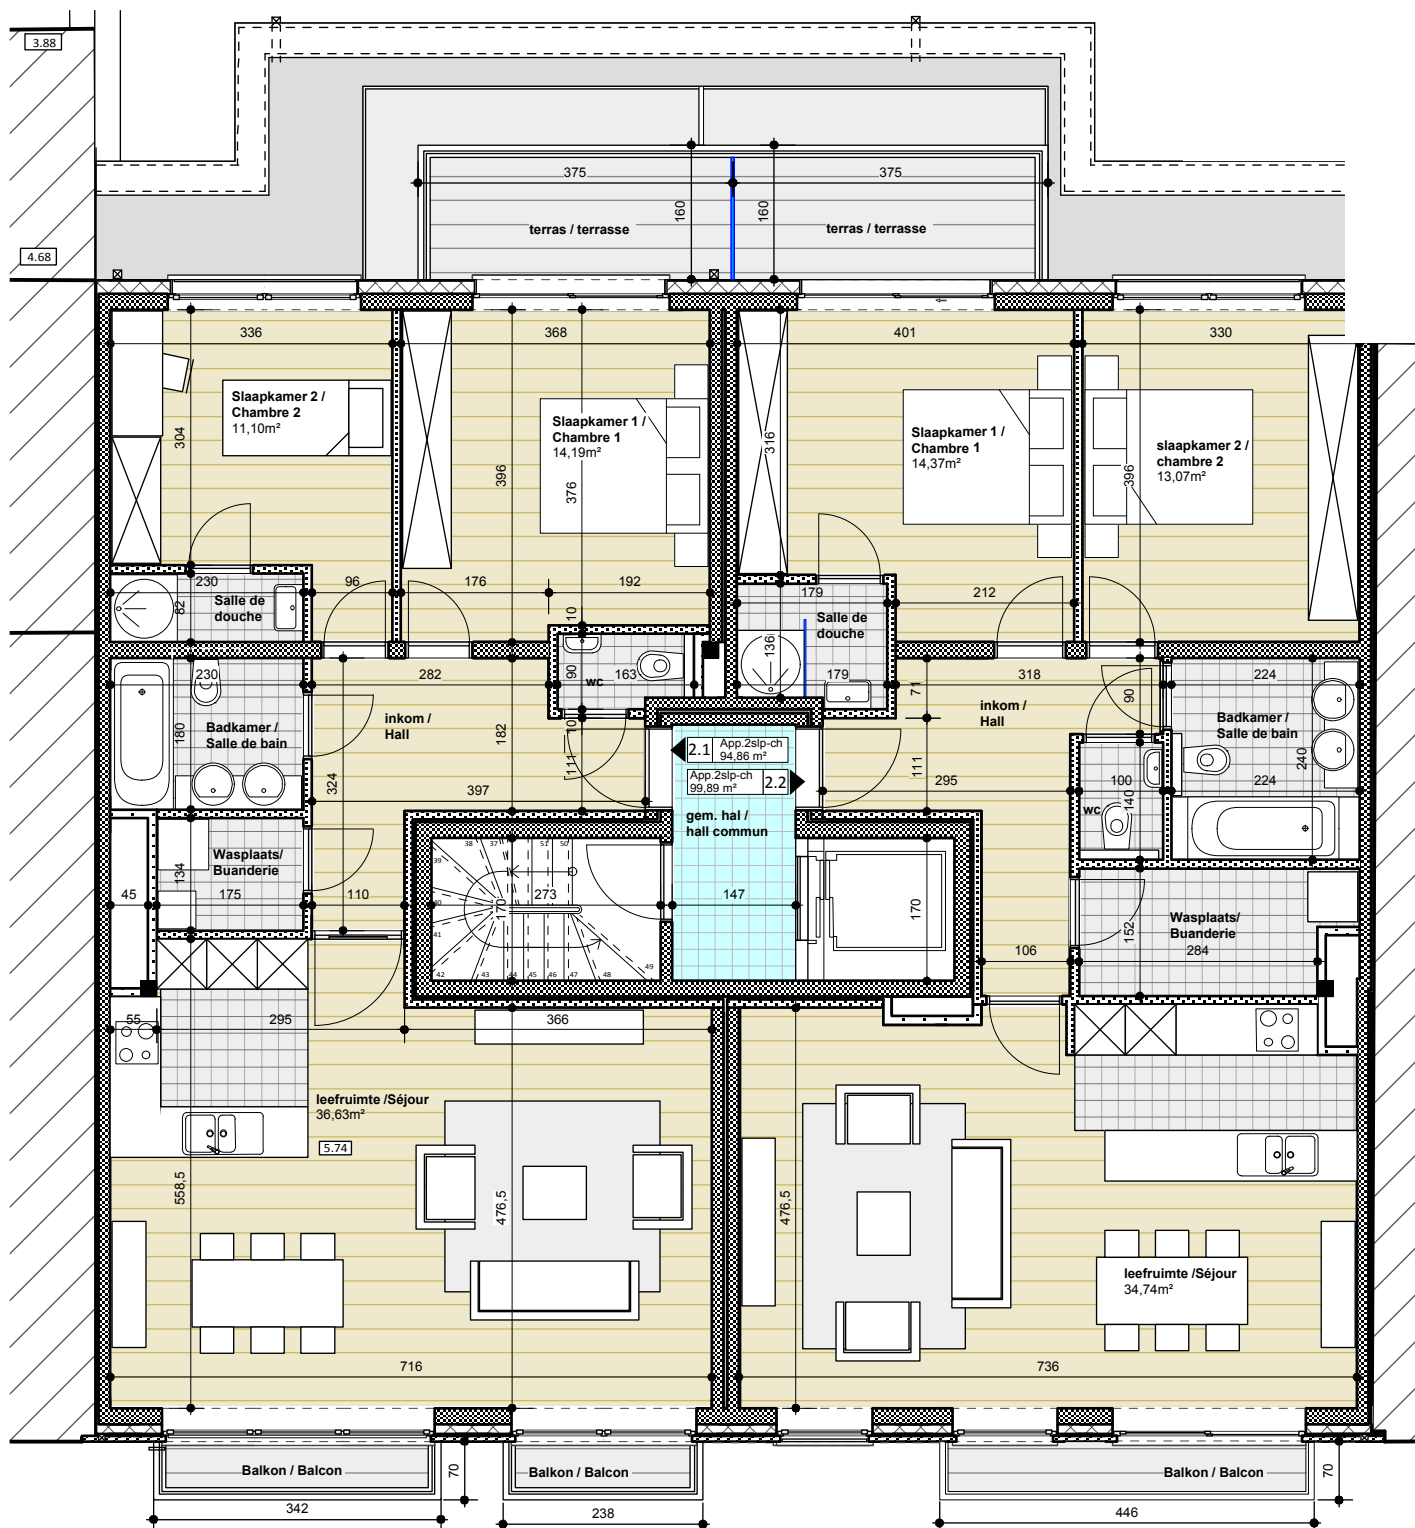

grondplan 2° verdieping / plan 2° étage

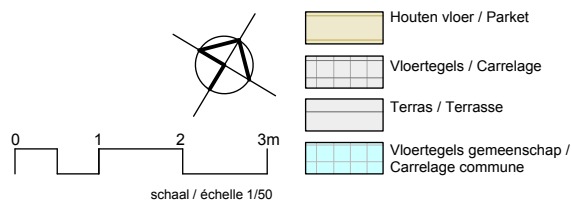

Waterleliënlaan 20 - 22 | Avenue des Nénuphars 20 - 22 | 1160 Auderghem

DEVELOPPEUR / BOUWHEER :
MOBIMO NV

ARCHITECTE CONCEPTION / ARCHITECT ONTWERP :
AGLAVE LAURANT BUREAU D'ARCHITECTES SPRL

ARCHITECTE EXECUTION / UITVOEREND ARCHITECT :
BVBA INT.BURG.ARCH.VEN. Lievens & Bert
Architect Hugo Lievens



Document non contractuel
Niet contractueel document
Dimensions et modulation de carrelage à titre indicatif
Afmetingen en tegelverdeling enkel ter informatie
Mobilier non-compris - Cuisine voir plan fournisseur
Meubels niet inbegrepen - Keuken zie plan leverancier