


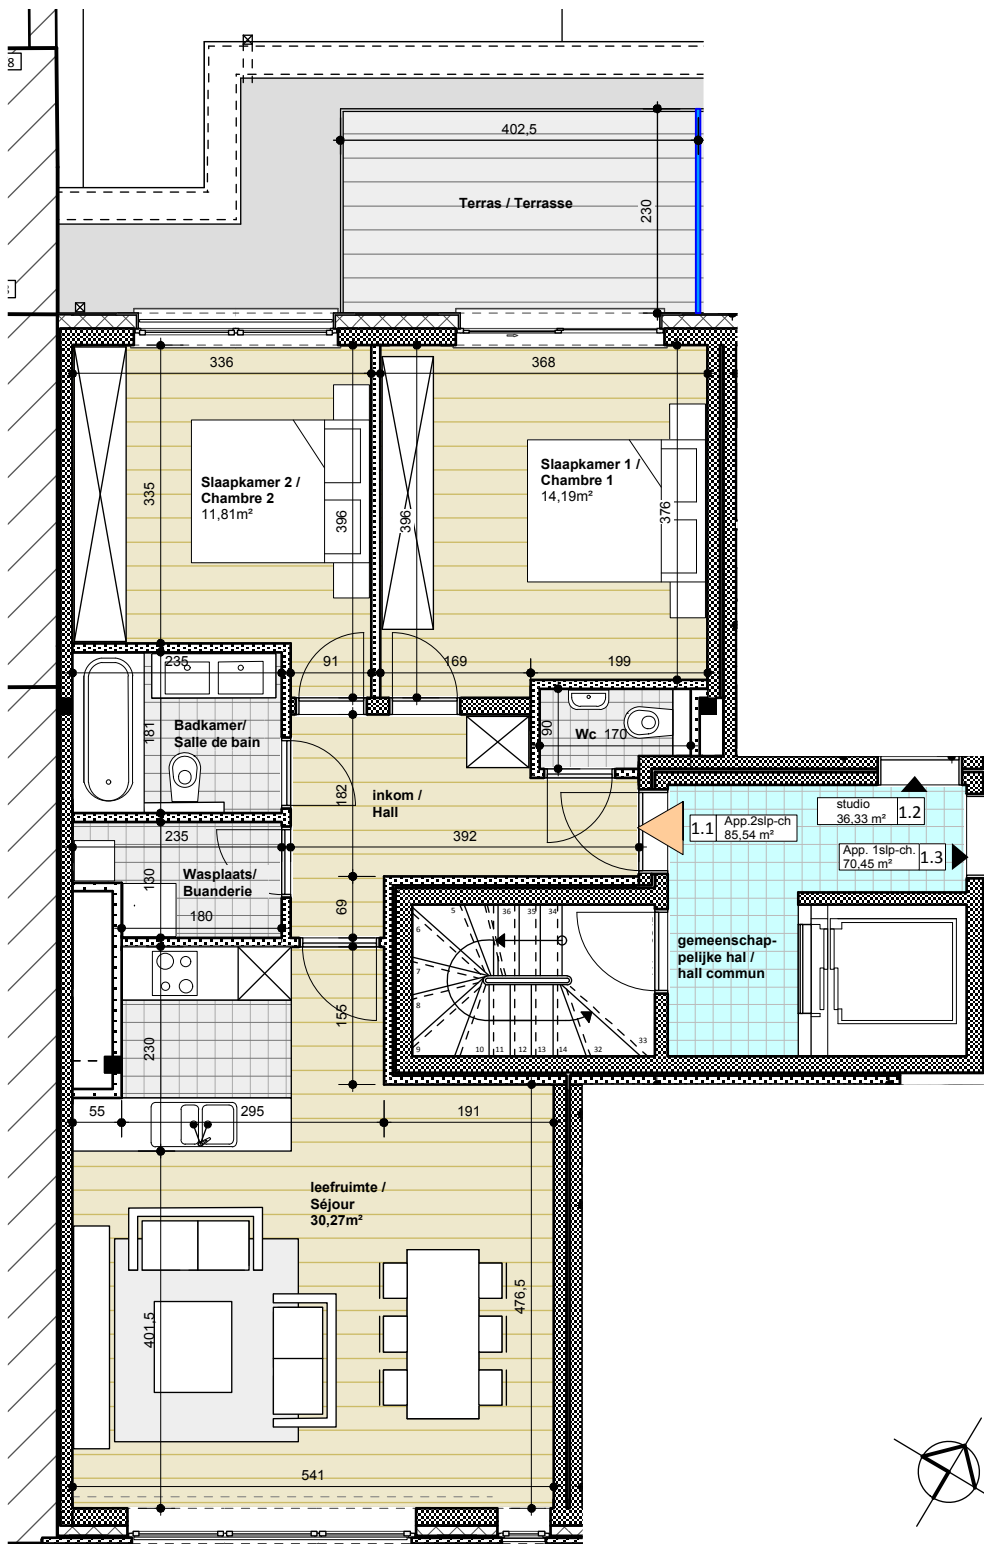


Waterleliënlaan 20 - 22 | Avenue des Nénuphars 20 - 22 | 1160 Auderghem

APPARTEMENT

2 SLAAPKAMERS
CHAMBRES **1.1**

85,54 m² OPPERVLAKTE APP./
SURFACE APP.


9,26 m² OPPERVLAKTE TERRAS./
SURFACE TERRASSE.

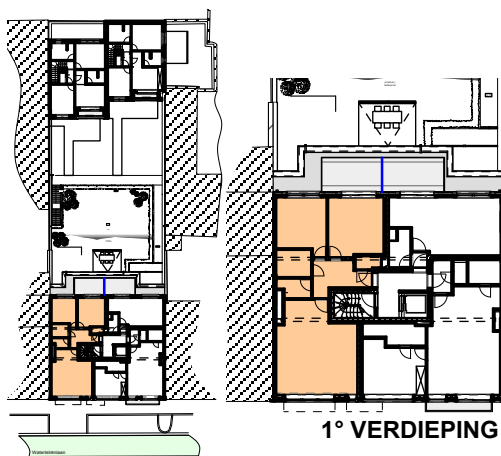

DEVELOPPEUR / BOUWHEER :
MOBIMO NV

ARCHITECTE CONCEPTION / ARCHITECT ONTWERP :
AGLAVE LAURANT BUREAU D'ARCHITECTES SPRL

ARCHITECTE EXECUTION / UITVOEREND ARCHITECT :
BVBA INT.BURG.ARCH.VEN. Lievens & Bert
Architect Hugo Lievens

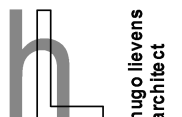

Document non contractuel
Niet contractueel document
Dimensions et modulation de carrelage à titre indicatif
Afmetingen en tegelverdeling enkel ter informatie
Mobilier non-compris - Cuisine voir plan fournisseur
Meubels niet inbegrepen - Keuken zie plan leverancier