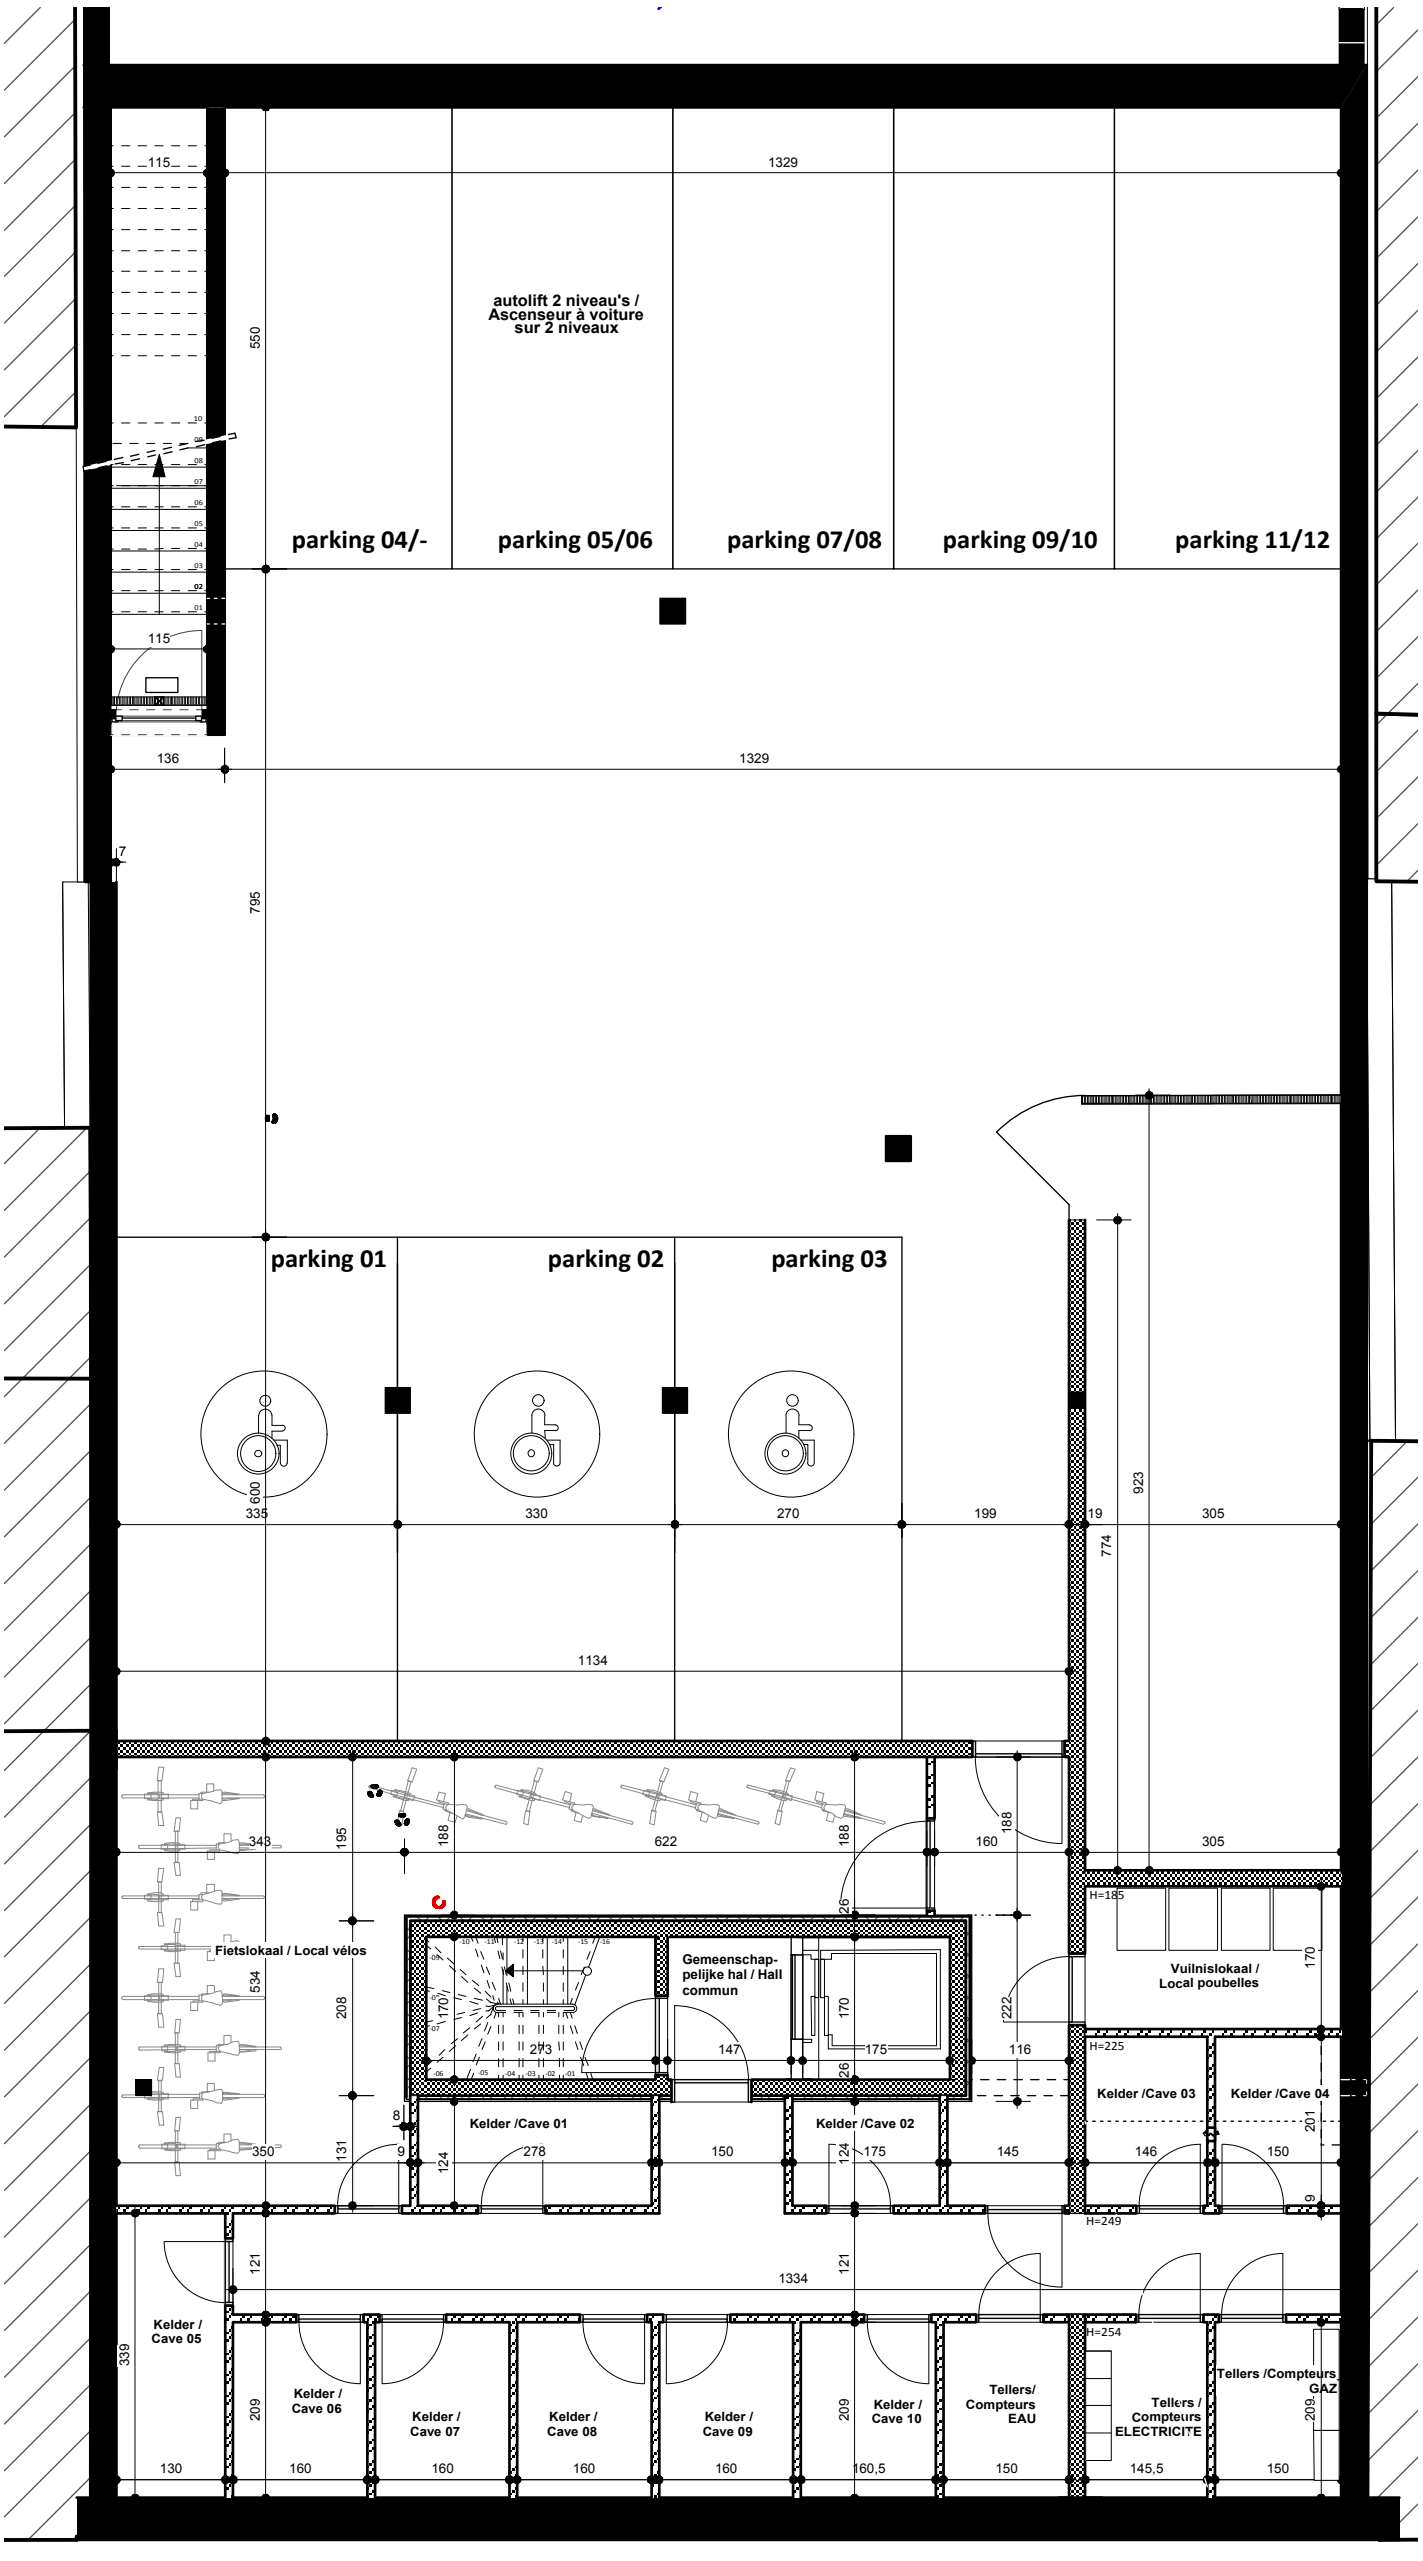

0 1 2 3m

schaal / échelle 1/50

grondplan kelder - garages / plan caves - garages

Waterleliënlaan 20 - 22 I Avenue des Nénuphars 20 - 22 I 1160 Auderghem

DEVELOPPEUR / BOUWHEER :
MOBIMO NV

ARCHITECTE CONCEPTION / ARCHITECT ONTWERP :
AGLAVE LAURANT BUREAU D'ARCHITECTES SPRL

ARCHITECTE EXECUTION / UITVOEREND ARCHITECT :
BVBA INT.BURG.ARCH.VEN. Lievens & Bert
Architect Hugo Lievens

hugo lievens
architect

Document non contractuel
Niet contractueel document

Dimensions et modulation de carrelage à titre indicatif
Afmetingen en tegelverdeling enkel ter informatie

Mobilier non-compris - Cuisine voir plan fournisseur
Meubels niet inbegrepen - Keuken zie plan leverancier